


KM 0+000.00
TS 496.65

KM 0+035.23
TS 497.18
H... = 1500.00
T = 23.76
f = 0.19

KM 0+087.41
TS 496.31
H... = 1300.00
T = 28.43
f = 0.31

KM 0+130.67
TS 497.48

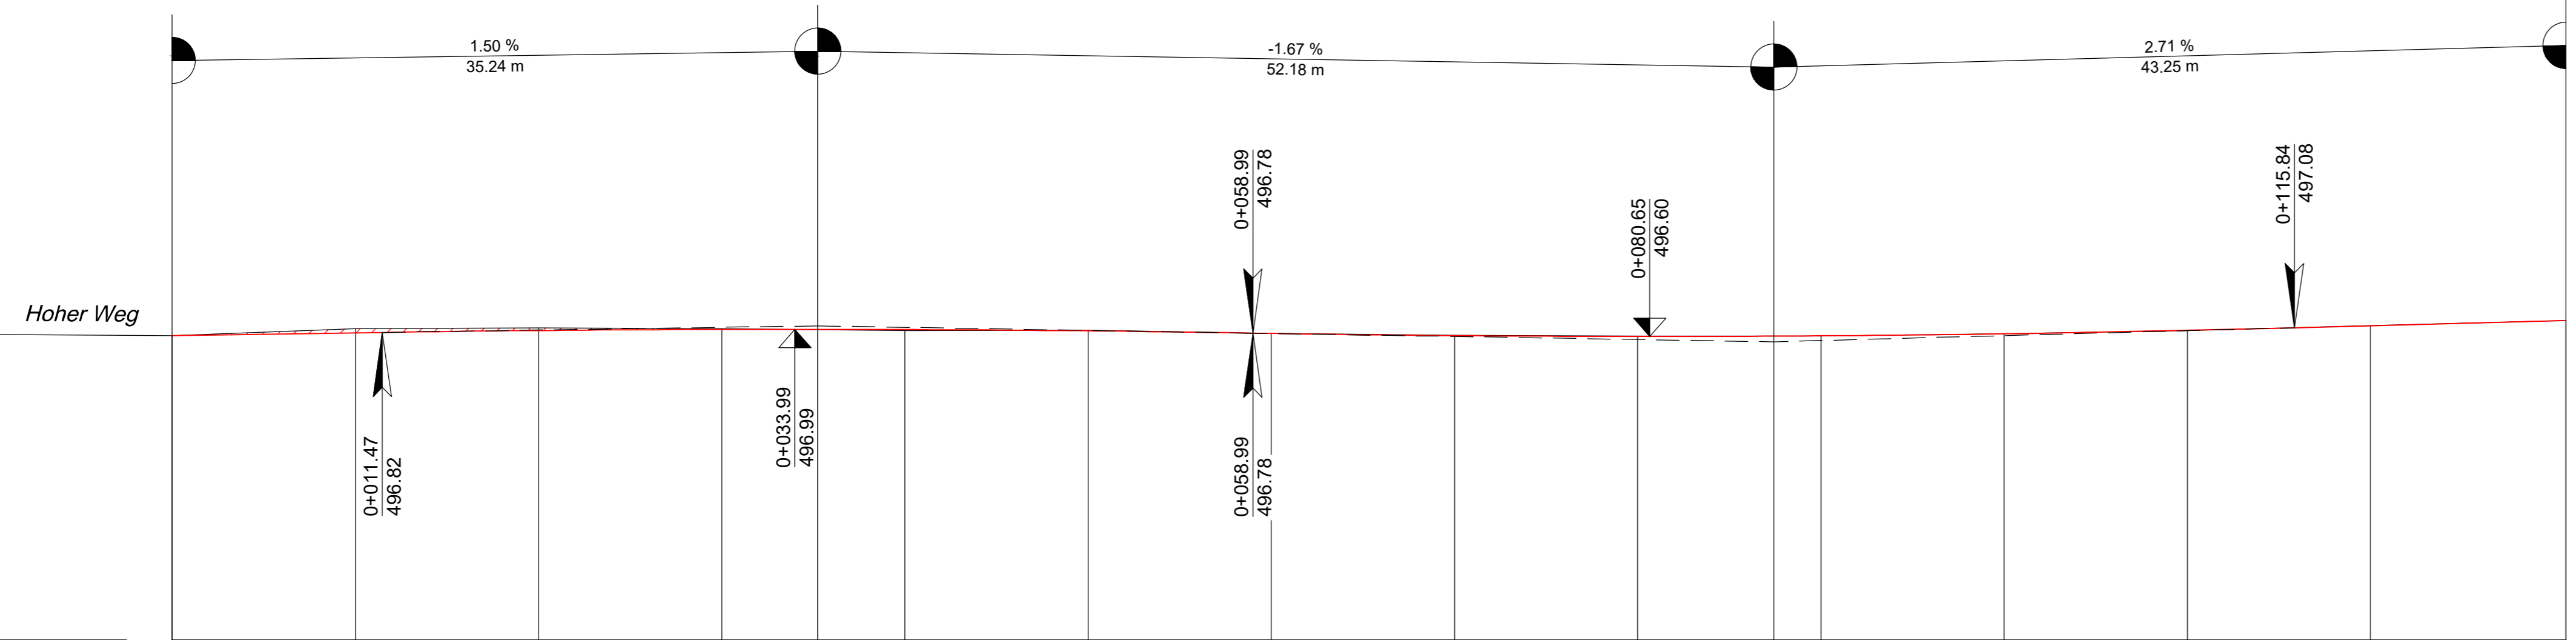

480.00

Projekt	M
Bestand	M
Stationierung	M
Kilometrierung	
Krümmung	rechts — - Kurve links — - Kurve
Krümmung 1/R: 1 cm = R 100 m	
Stationen Krümmung + Querneigung	
Querneigung	re. FBR li. FBR
1 cm = 2.5 %	

496.65	496.80	496.93	496.99	496.98	496.94	496.91	496.77	496.65	496.60	496.64	496.75	496.93	497.19	497.48
496.65	497.03	497.06	497.02	496.93	496.94	496.77	496.66	496.62	496.63	496.75	496.92	497.20	497.48	
0.00	10.00	20.00	30.00	40.00	50.00	60.00	70.00	80.00	90.00	0.00	10.00	20.00	30.67	
0 + 0										0 + 1				
R=∞ L=7.87 m		R=∞ L=41.06 m						R=∞ L=81.74 m						
0.00	7.87						48.93							+ 130.67
+	+						+							+
an vorh.	6.2													6.2
Querneig.	2.5 %													2.5 %
anpassen	-6.2													-6.2

ENTWURF				
Wohngebiet "Hoher Weg" - Gemeinde Theuma Erschließung Flurstück 1271/10			Anlage - Nr. *	
Proj. - Nr. 784122		Plan. - Nr. 3lss010.dwg		
Monat		Name		
Maßstab: 1 : 250/250	LÄNGSSCHNITT PLANSTRASSE STRASSENBAU VARIANTE 2		entw.	
			gez.	05./22 Wappler
			gepr.	05./22 Etzold
Vorhabensträger: Arvest Grundbesitz GmbH Buchenweg 10 08062 Zwickau		Entwurfsverfasser: Reinsdorf, den		
imb		imb INGENIEURBÜRO MEIER GmbH 08141 Reinsdorf, A.-Horch-Str. 48, Tel. 0375 35363-0		

G:\Projekte\14_M_517241_14\Entwurf\3lss010.dwg