


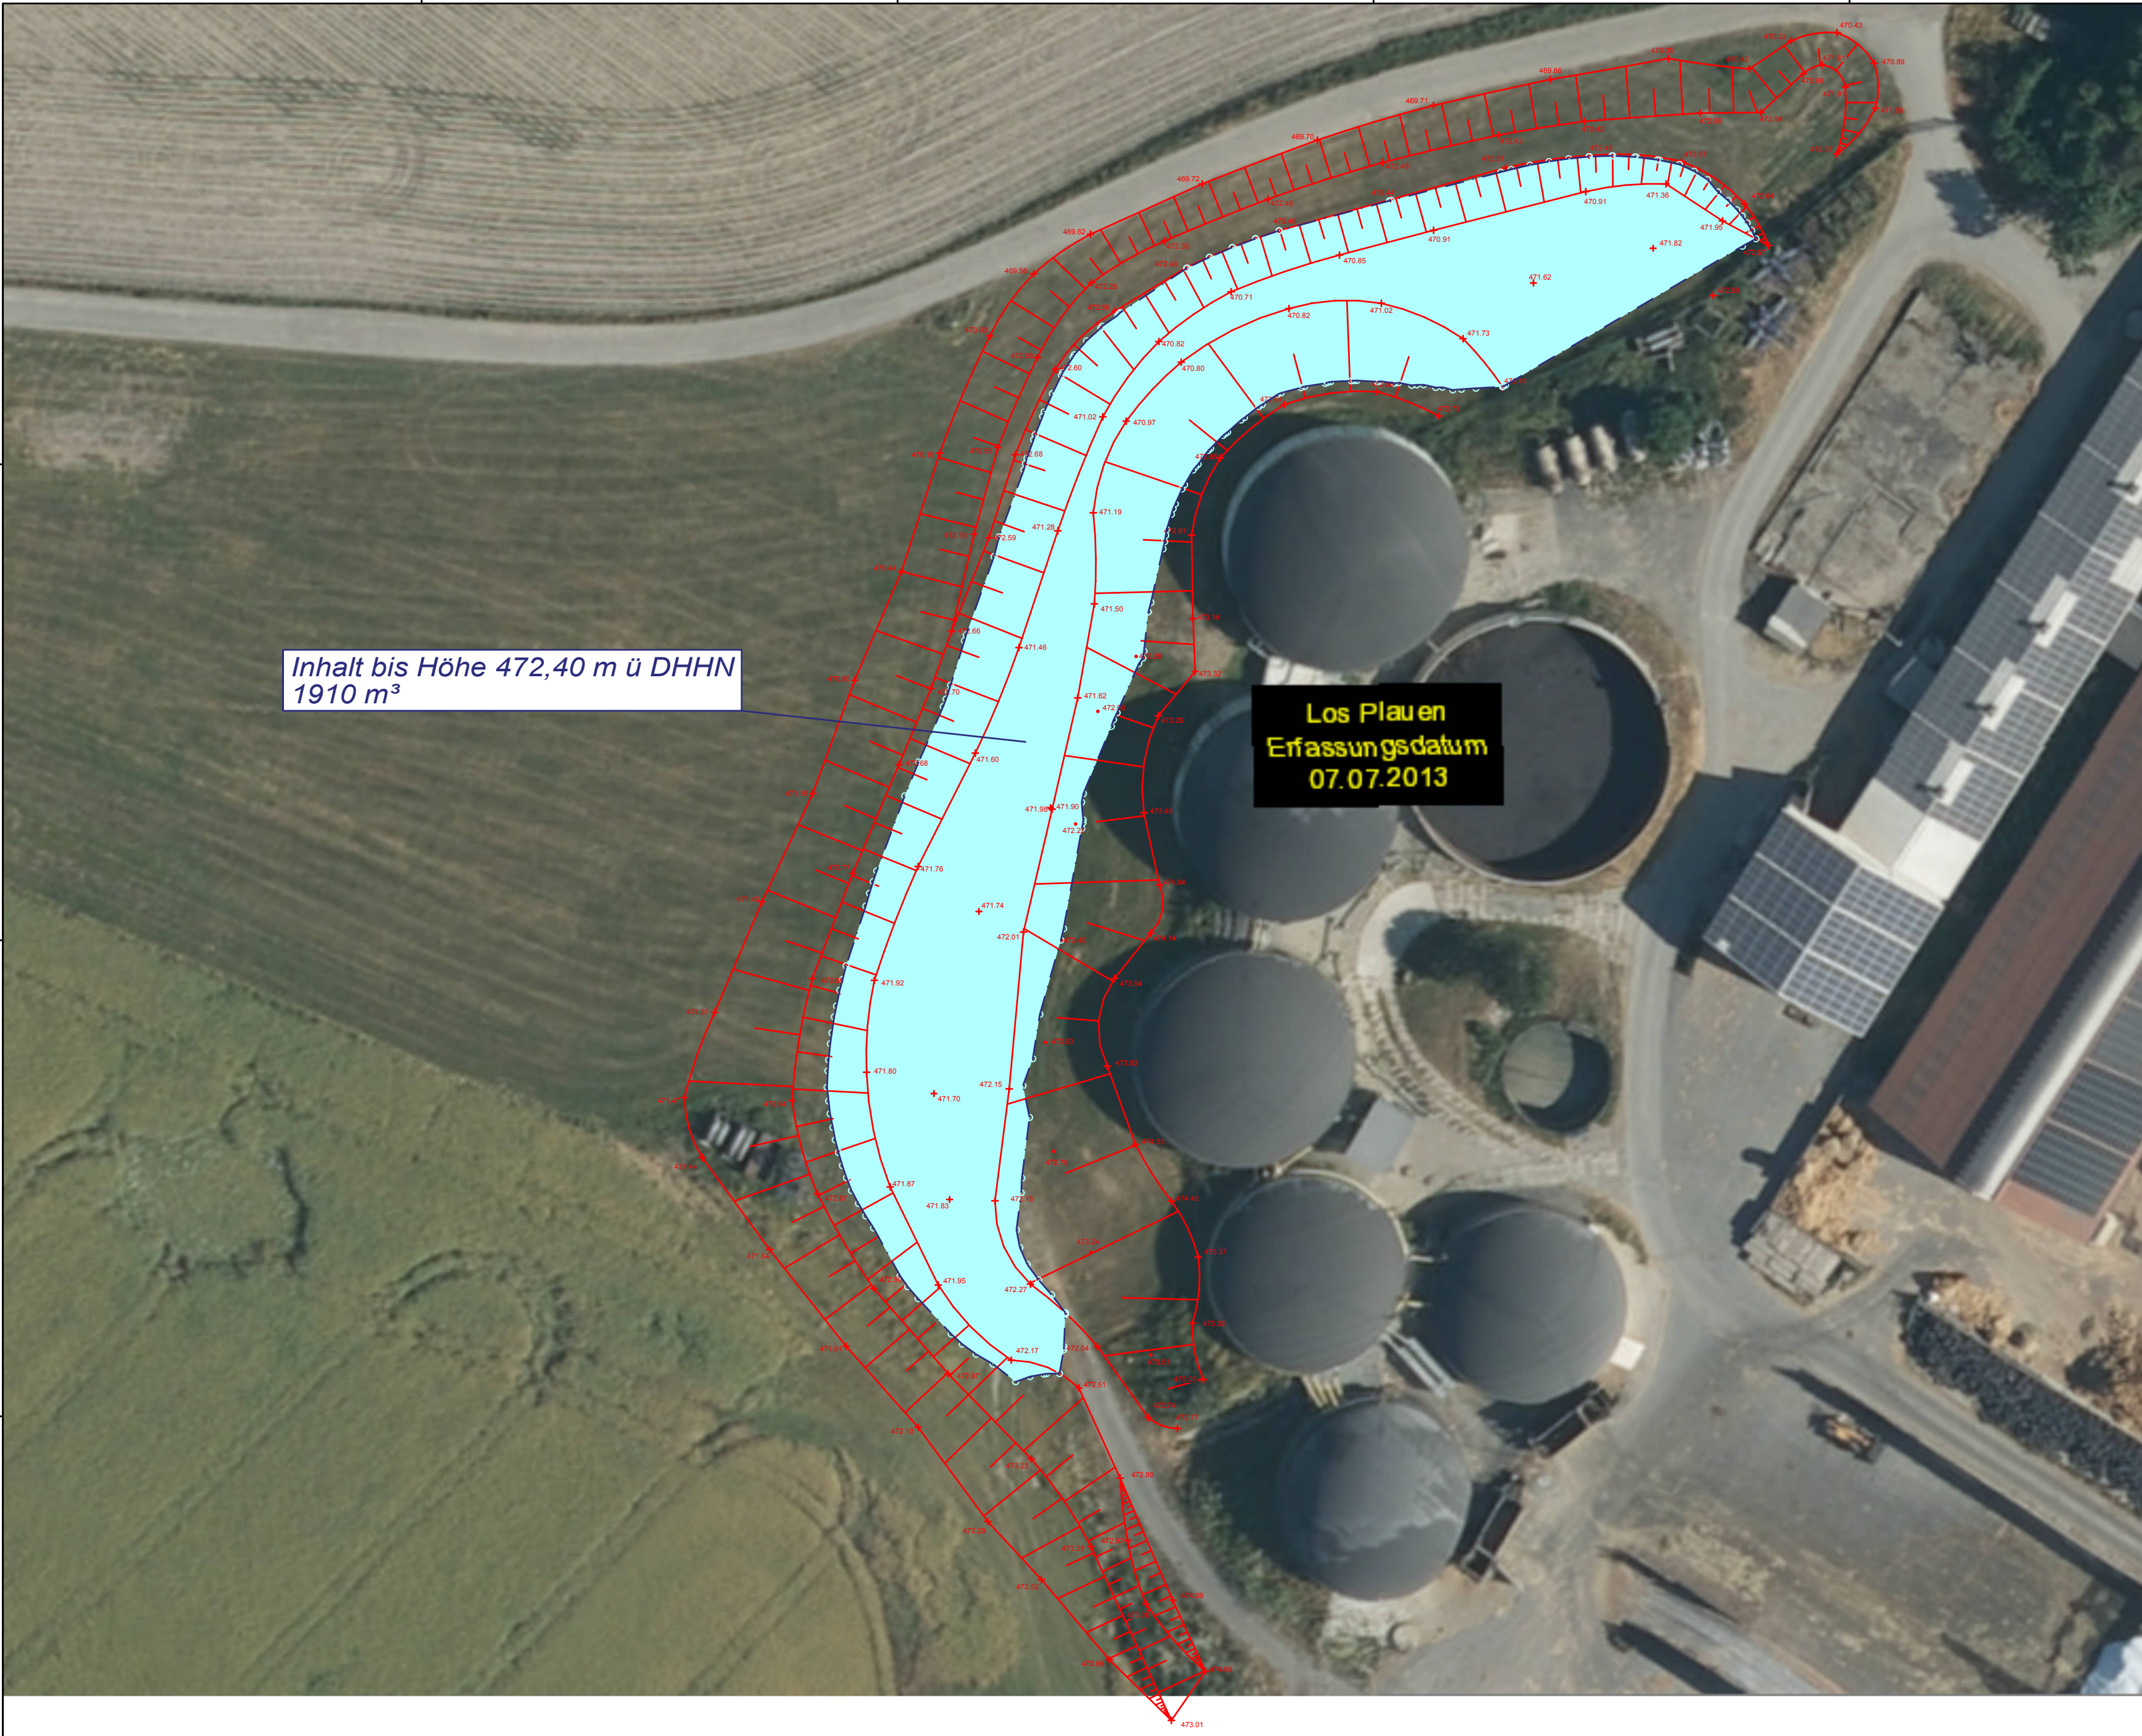

VERMESSUNGSBÜRO

und

Keßler und Puggel

Karlstraße 56 · 08523 Plauen / Vogtl.
Telefon (03741) 20 24 02 · Telefax (03741) 20 24 10 · Mobil (0179) 7 62 98 43
E-Mail: GEO@vermessungKuP.de

OBJEKT

PLANINHALT

KREIS

GEMEINDE

GEMARKUNG

GRAFIK

Biogasanlage Theuma

Inhalt Erddamm

Vogtlandkreis

Jägerswald

Theuma

Biogasanlage

MASS-STAB

BLATTANZAHL

LAGEBEZUG

HÖHENBEZUG

STAND

PLANDATUM

BEARBEITET

GEPRÜFT

UNTERSCHRIFT/DATUM

1:500

1

RD 83

DHHN 92

03.12.2015

10|12|15

Seifert

Puggel

82510

10.12.2015